



AVANTPROJECTE INDICATIU DE L'EDIFICI
 COMERCIAL QUE OCUPA LA CANTONADA DE
 FRANCESC MACIÀ I MOLI DE VENT

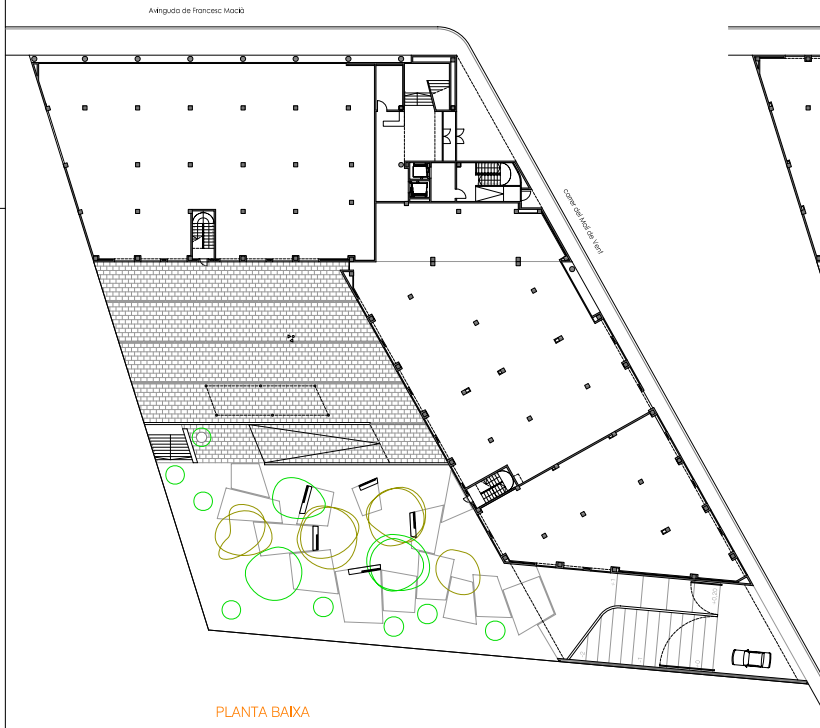

PLANTA BAIXA

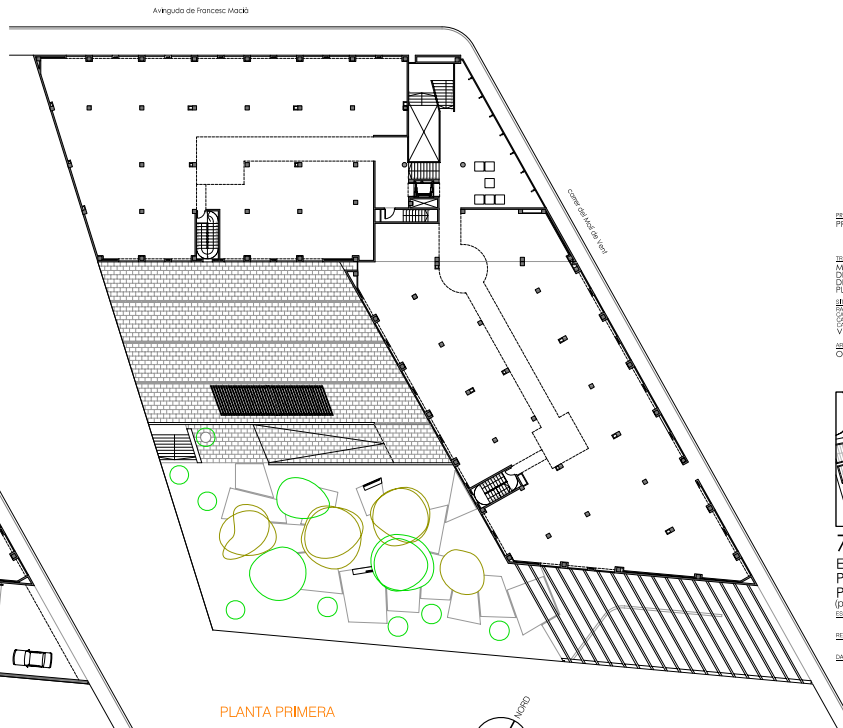

PLANTA PRIMERA




PROJECCIONISTA:
 PROCESSBA S.L.

OBJECTE:
 MODIFICACIÓ DE L'ESTUDI DE
 DETALL D'ORDENACIÓ DE VOLUMS
 DEL SUBSECTOR MOLI DE VENT DEL
 PLA PARCIAL SECTOR 3.

PLAÇA:
 CANTONADA FRANCESC MACIÀ
 CANTONADA MOLI DE VENT
 CANTONADA SERRA
 VILANOVA I LA GELTRÚ

PROJECCIONISTES:
 ORRIOLIST I FALS ARQUITECTES

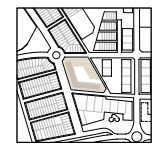

7
 EDIFICI COMERCIAL
 PLANTA BAIXA
 PLANTA PRIMERA
 (PROCESSO PÚBLICAM)

ESCALA: 1:200

REFERÈNCIA: 005-05

DATA: FEBRER 2008

PROJECCIONISTA: PROCESSBA S.L.

PROJECCIONISTES: ORRIOLIST I FALS

PROJECCIONISTA: PROCESSBA S.L.