


SUPERFICIES CONSTRUIDAS PLANTA BAJA

PARCEL·LA Nº	USOS	PERCENTATGE	SUP. CONSTR.
PARCEL·LA 1	RECREATIU	100%	895,10 m ²
PARCEL·LA 2	RESTAURACIÓ	50%	42,20 m ²
PARCEL·LA 3	COMERCIAL I EQUIPAMENTS	100%	154,00 m ²
SUPERFICIES TOTALS			1.703,36 m ²

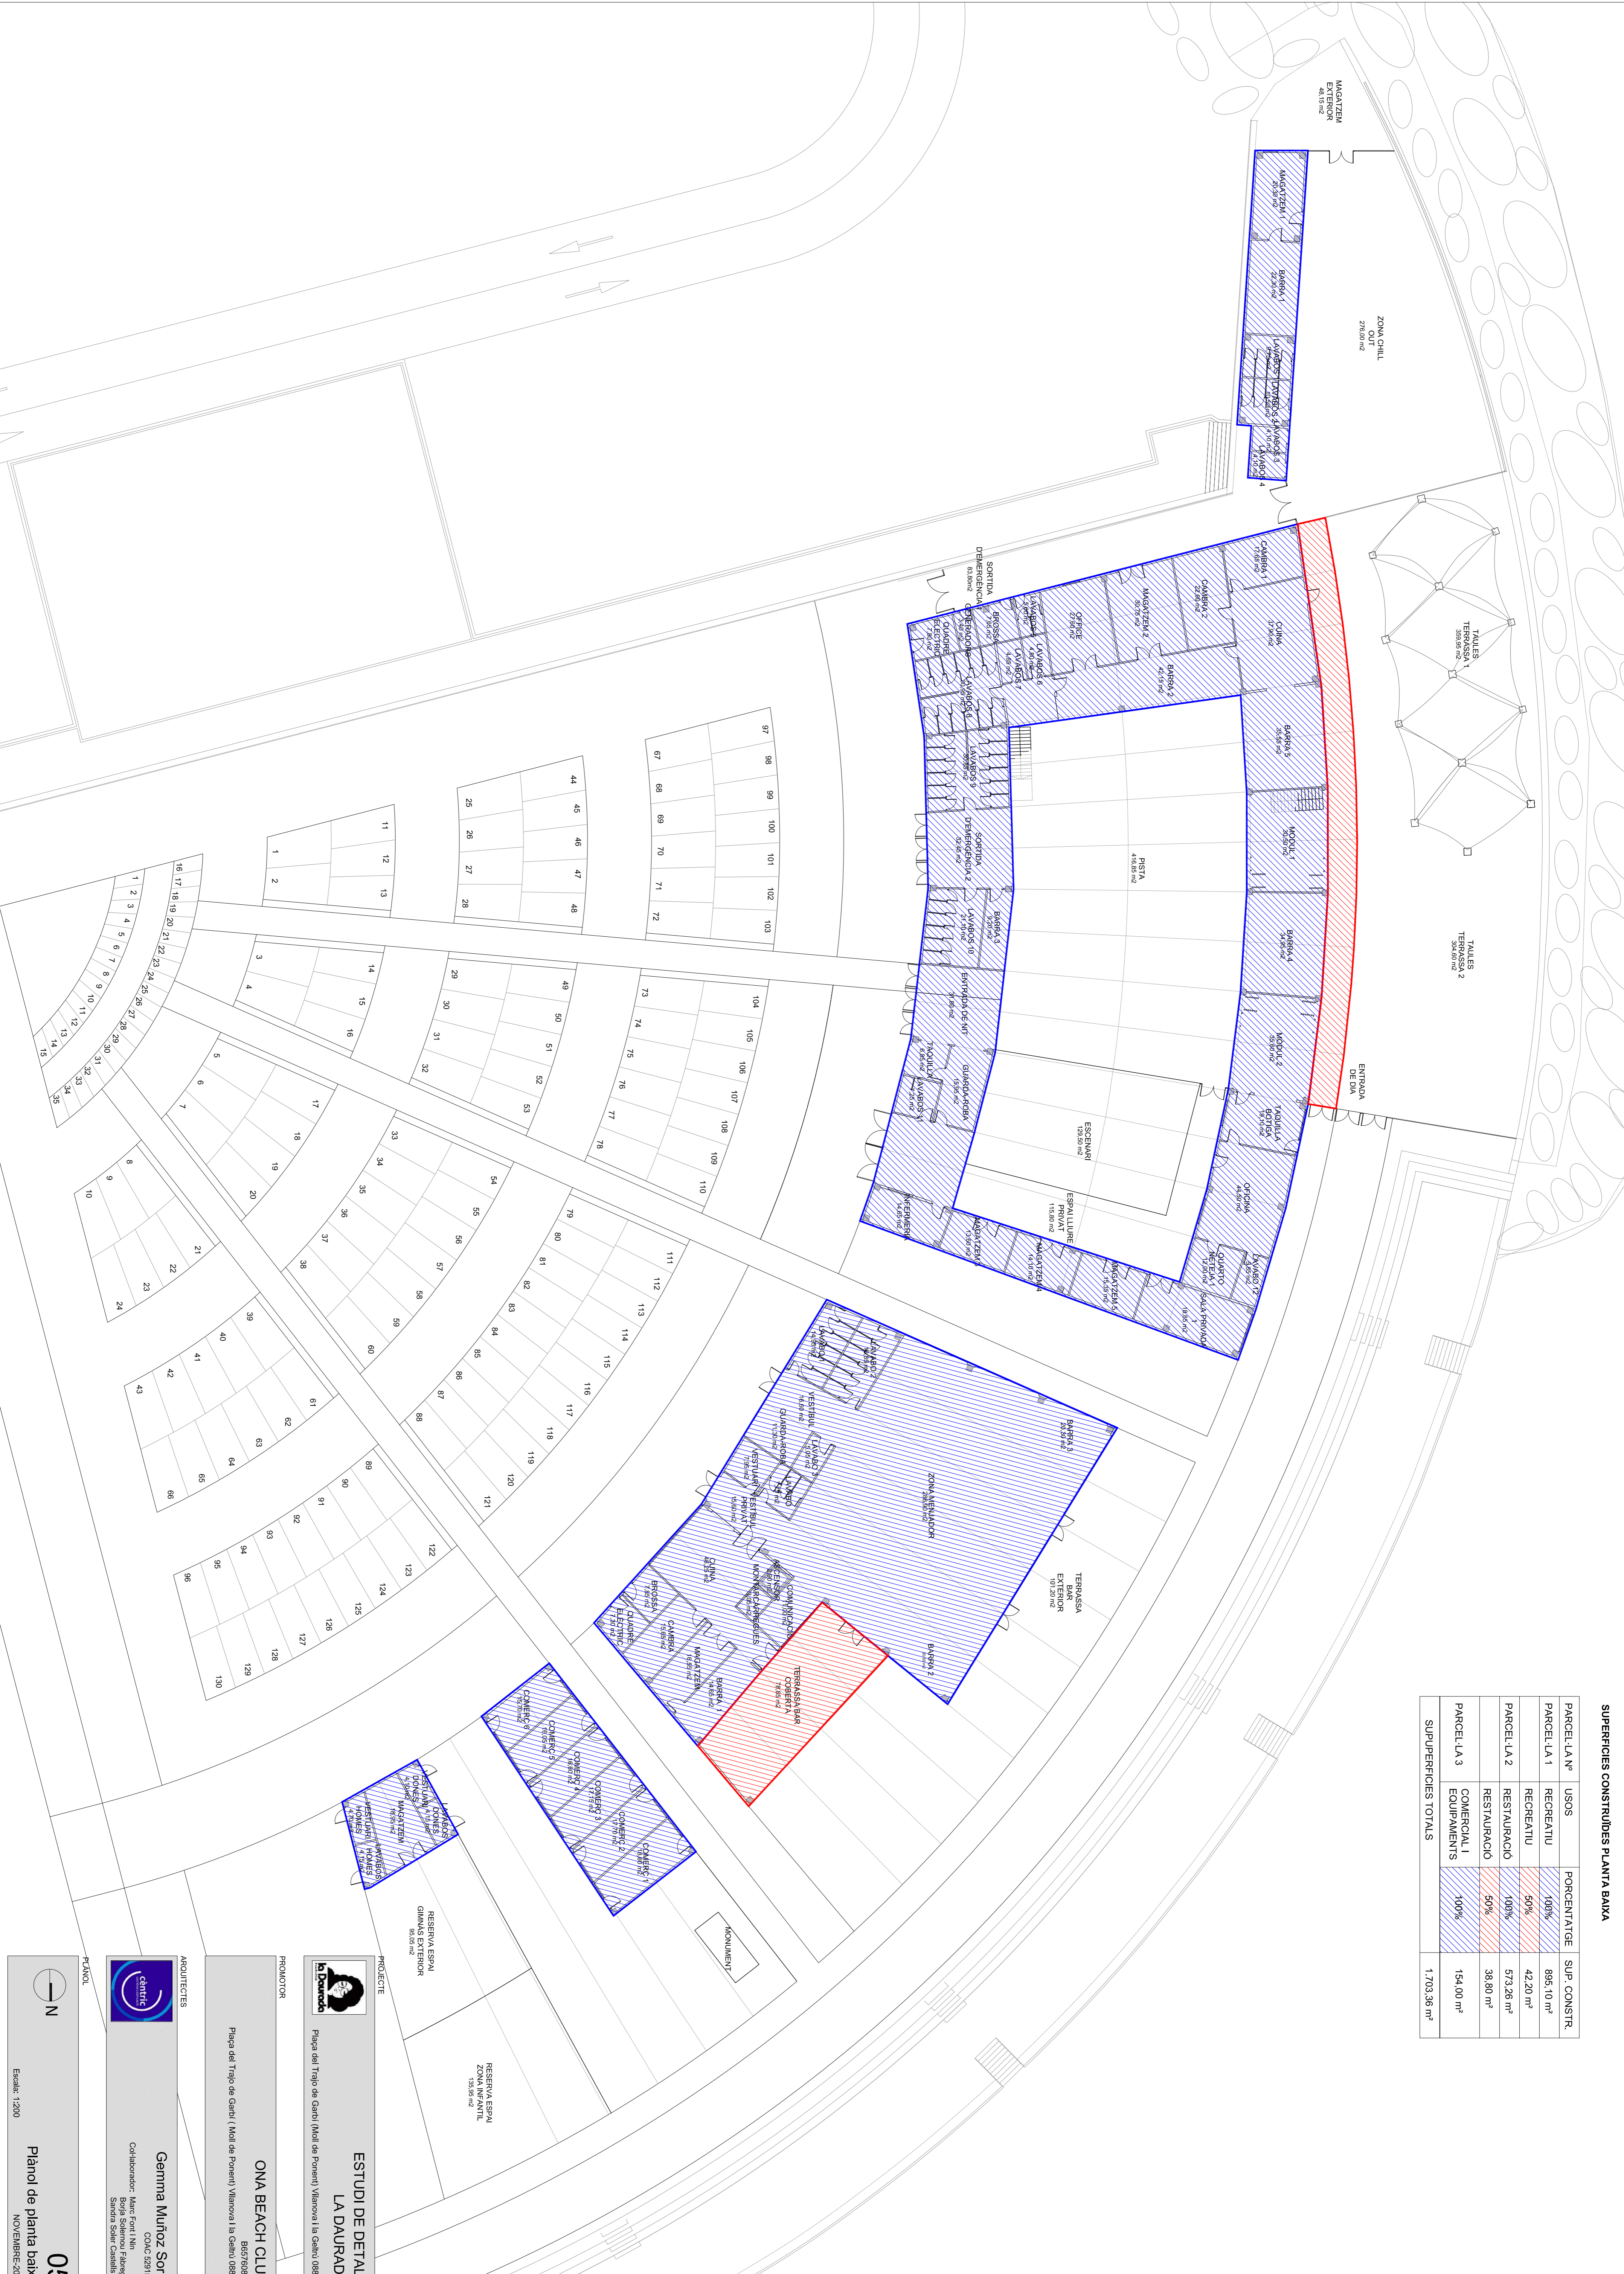

ESTUDI DE DETALL
LA DAURADA

PROMOTOR:
ONA BEACH CLUB
857769885
Plaça del Trajo de Gant (Molí de Pomer), Vilanova i la Geltrú 08800

ARQUITECTES:
Gemma Muñoz Sofia
COAC 52915-1
Col·laborador: Marc Fortí i Nih
Borja Serrano i Fabregas
Sandra Soler i Corchero

PLANTA 05
Plànol de planta baixa
NOVEMBRE-2013
Escala: 1:200