




SECCIÓ A

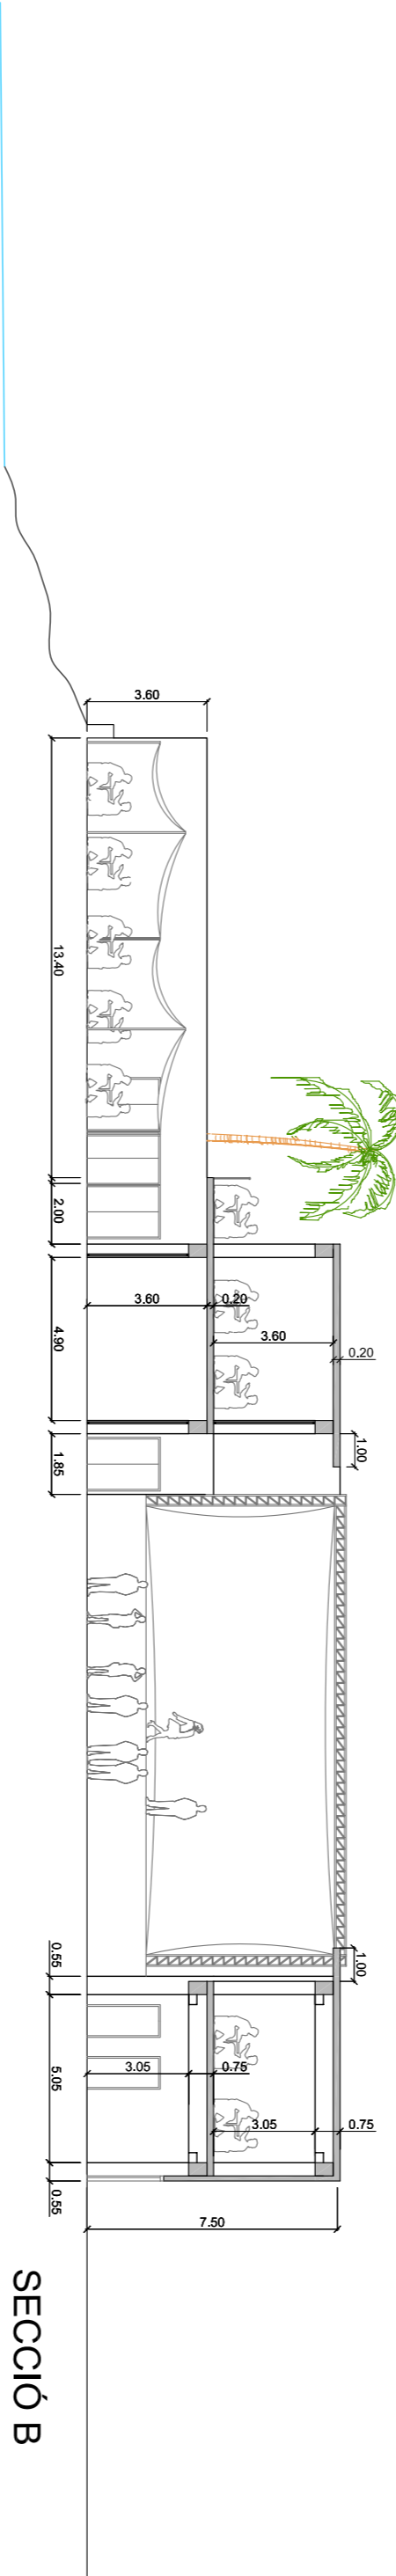

SECCIÓ B

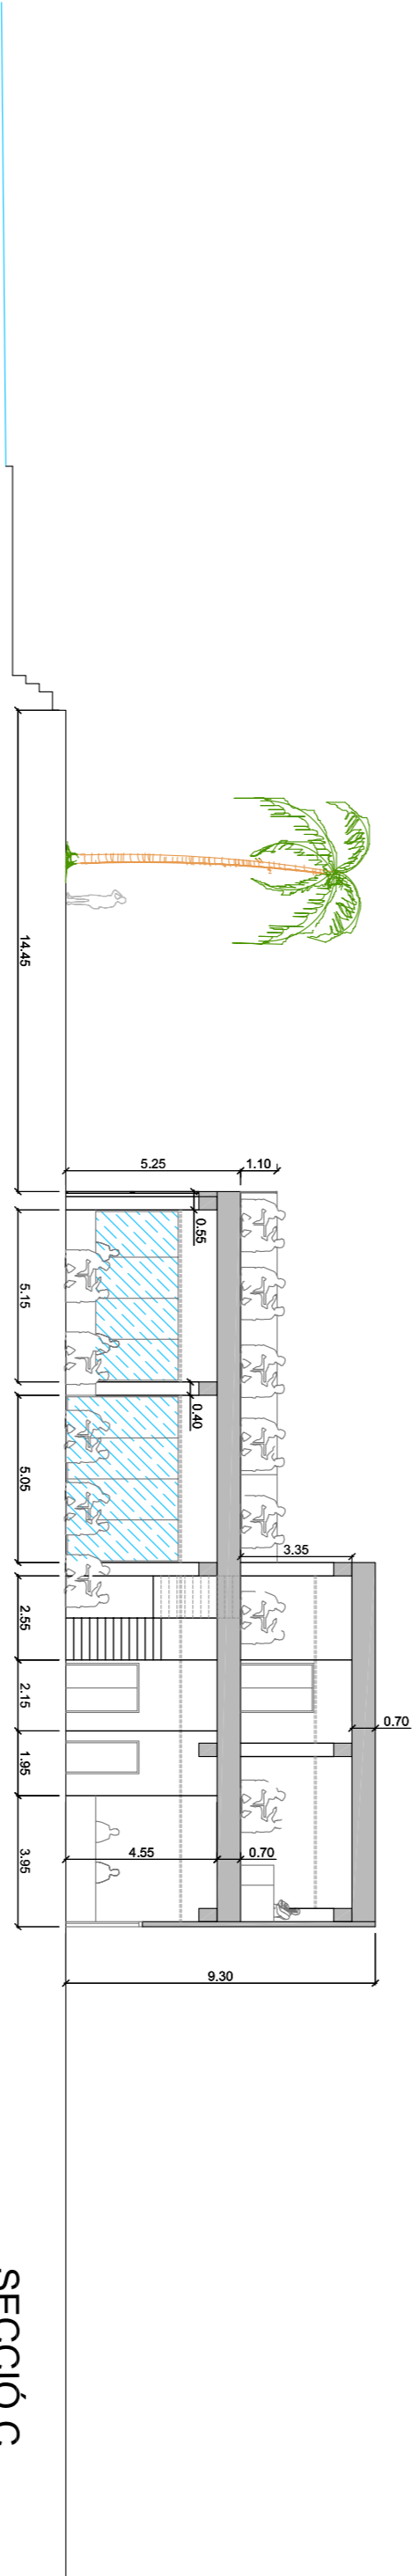

SECCIÓ C

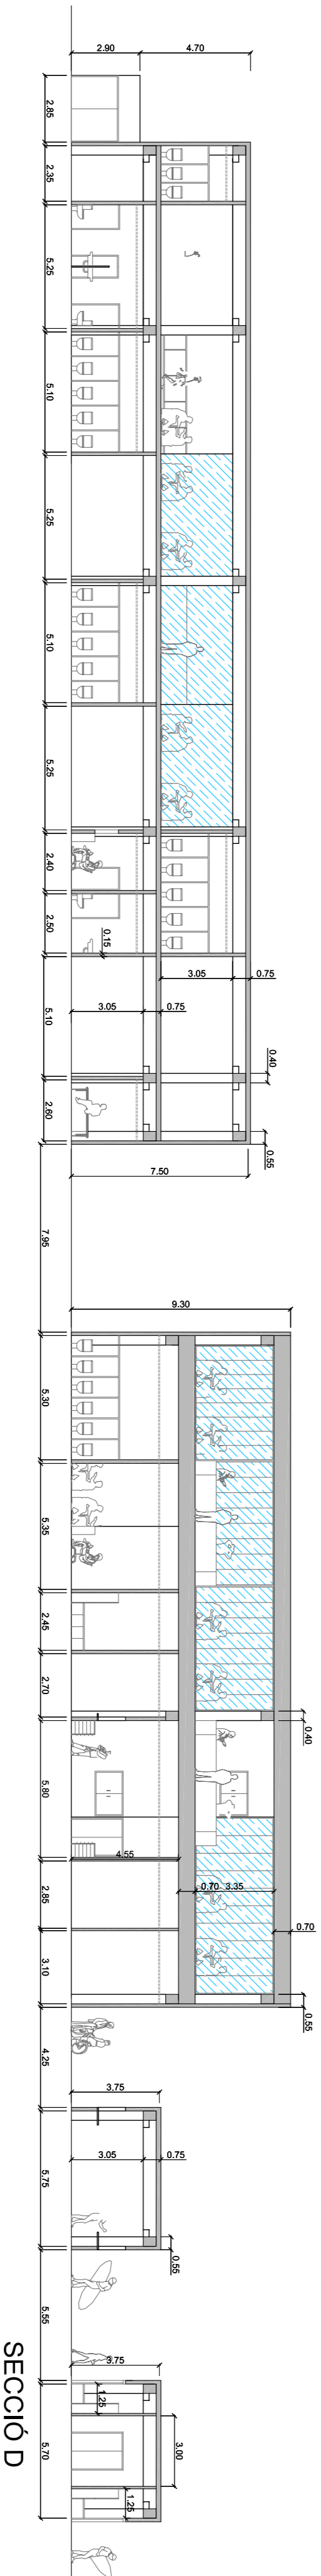

SECCIÓ D

PROJECTE
la Daurada
 Plaça del Trajo de Ganxó (Molí de Porreny) Vilanova i la Geltrú 08800

PROMOTOR:
ONA BEACH CLUB
 8657760885
 Plaça del Trajo de Ganxó (Molí de Porreny) Vilanova i la Geltrú 08800

ARQUITECTES
Gemma Muñoz Soría
 COAC 52915-1
 Col·laborador: Marc Fortí I Nih
 Begoña Sainza Fábregas
 Sandra Sola Castells

PLANO:
07
 Planol de seccions
 NOVENBRE-2013
 Escala: 1:200