



**PLAÇA DEL TRAJO DE GARBÍ  
MOLL DE PONENT**

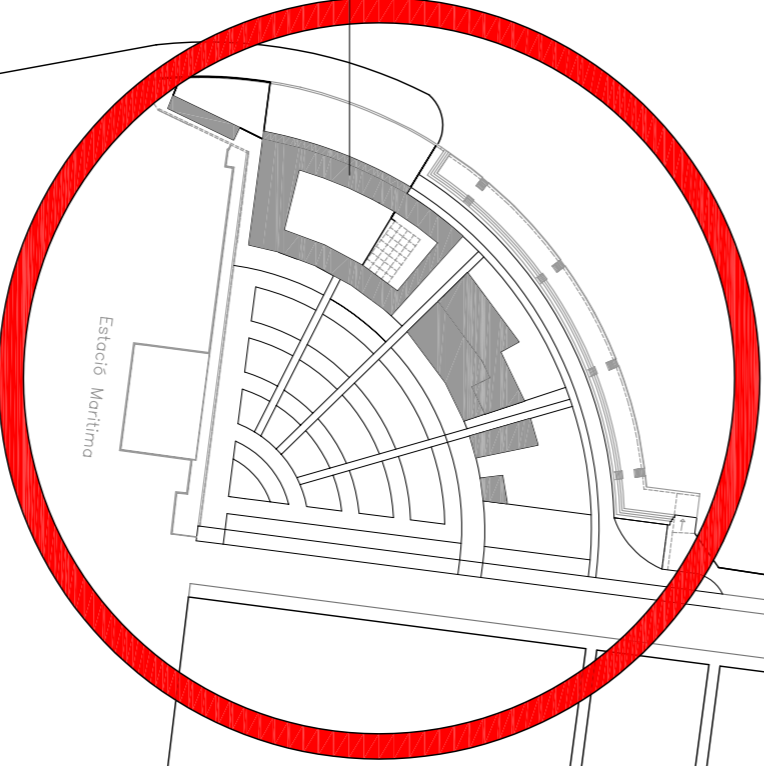


Estació Marítima

**PROJECTE**  
  
**ESTUDI DE DETALL  
LA DAURADA**  
 Plaça del Trajo de Garbí (Moll de Ponent) Vilanova i la Geltrú, 08900

**PROMOTOR**  
**ONA BEACH CLUB**  
 8967760885  
 Plaça del Trajo de Garbí ( Moll de Ponent) Vilanova i la Geltrú, 08900

**ARQUITECTES**  
  
**Gemma Muñoz Soria**  
 COAC 529715-1  
 Col·laborador: Marc Fort i Noh  
 Roger Serrano Ferreras  
 Sàndia Sola Caselles

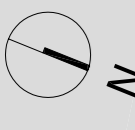**PLAQUA**  
  
 Escala: 1:2000  
**02**  
**Plànol d'emplaçament**  
 NOVENBRE 2013