


SECCIÓ LONGITUDINAL Esc. V = H: 1/1000



SECCIÓ LONGITUDINAL Esc.V. 1/200 Esc. H 1/2000

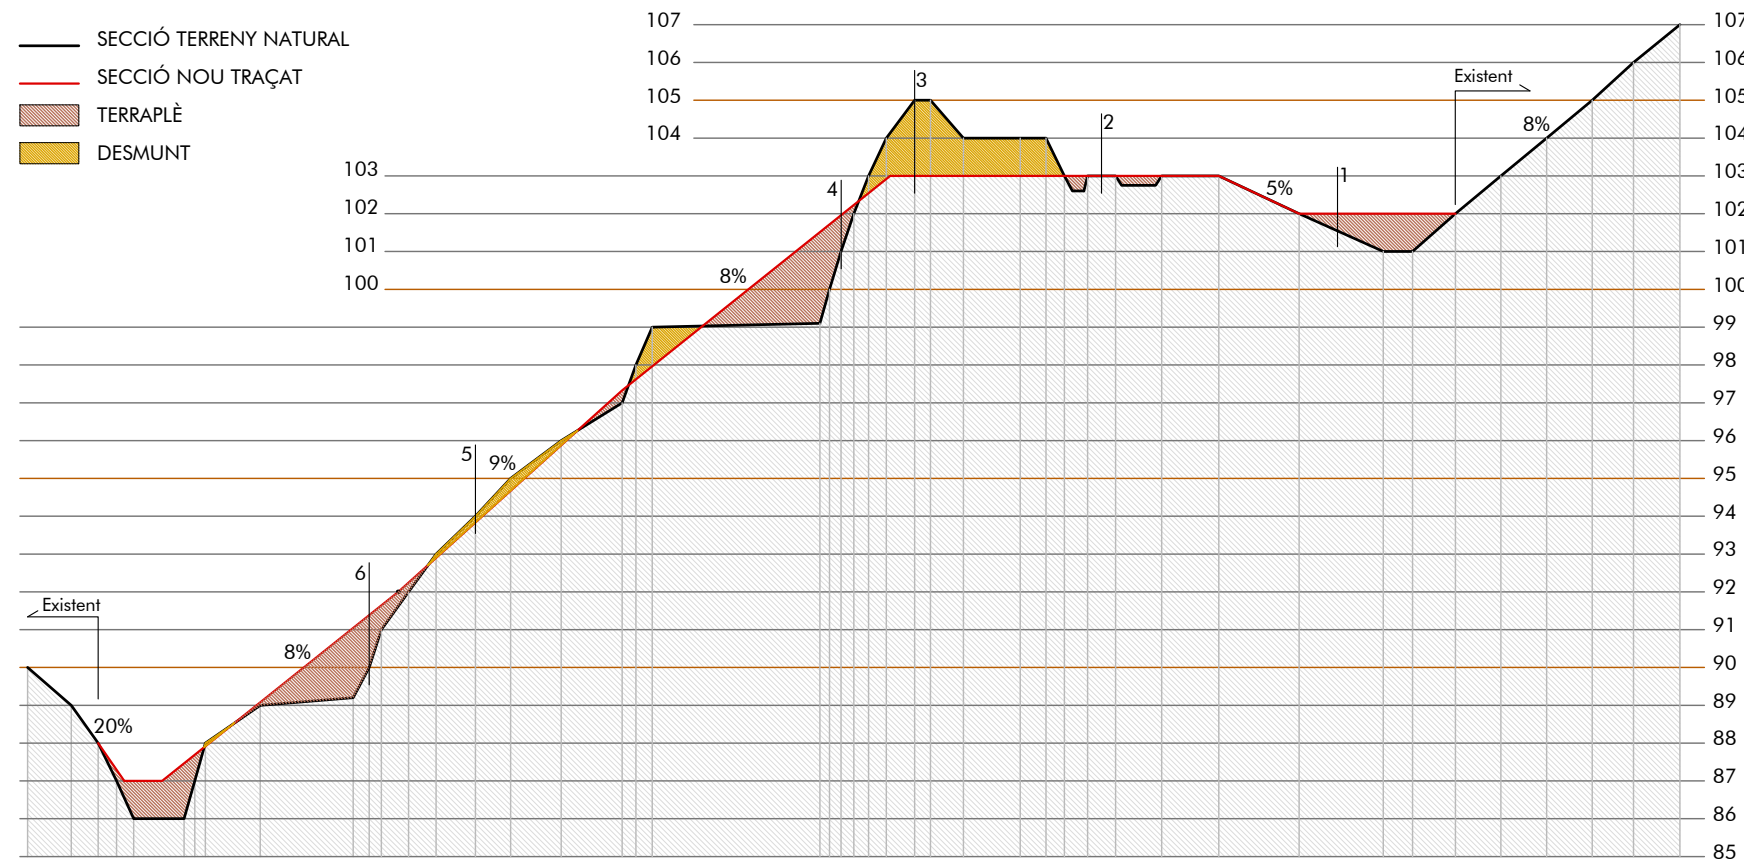