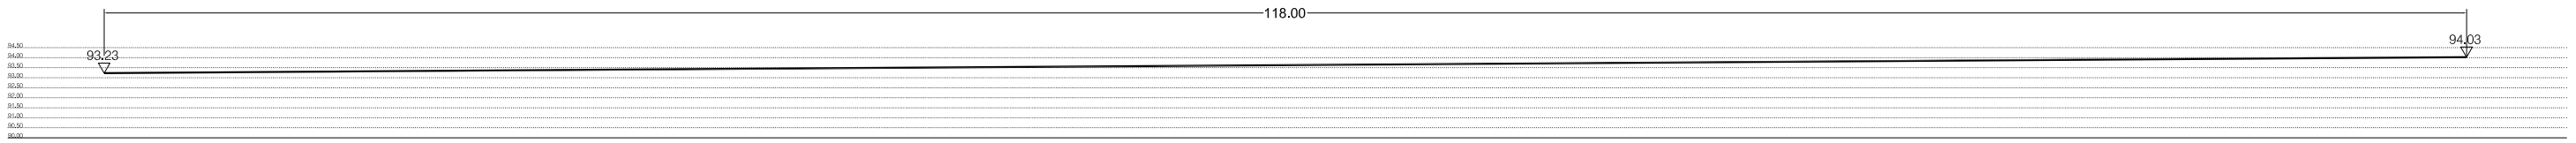

Avda. La Collada

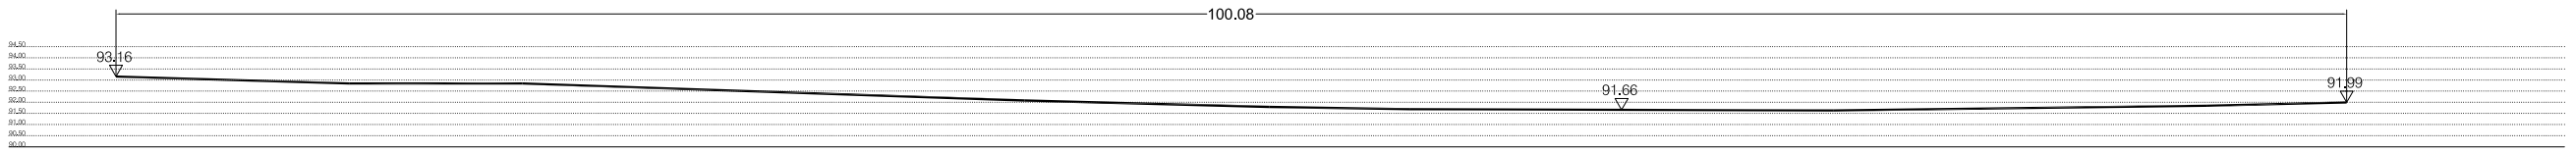

Ronda Ibèrica

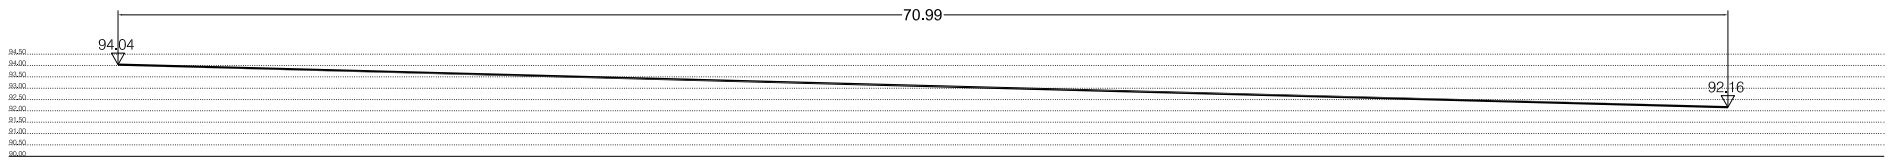

C/Pit Roig

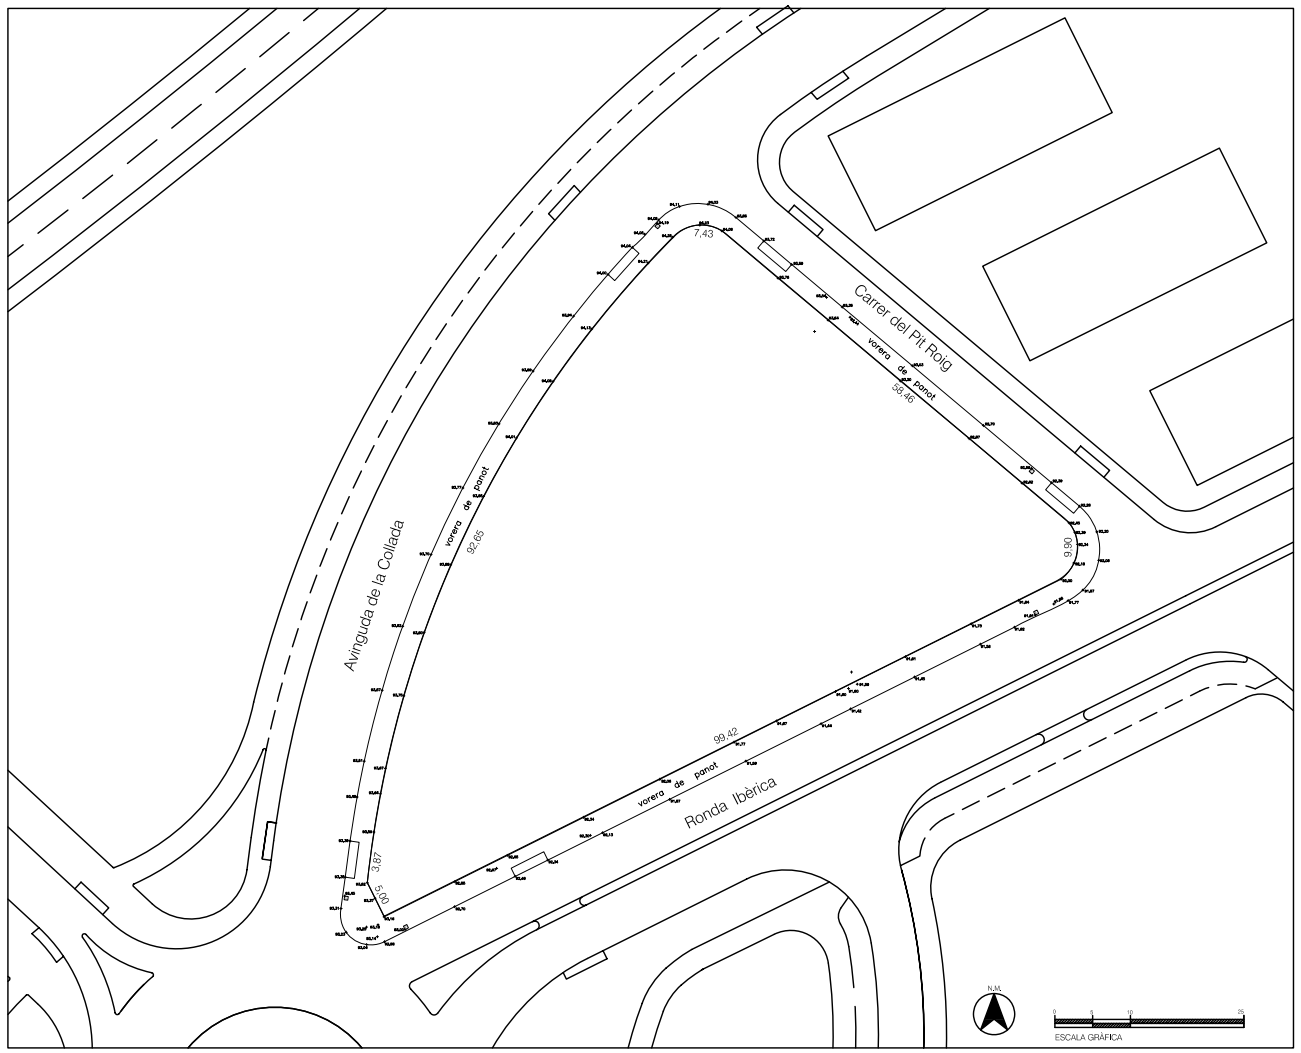

MODIFICACIÓ ESTUDI DE DETALL DE PARCEL·LA D'ÚS TERCIARI

EMPLAÇAMENT

Rda. Ibèrica - Avda. La Collada - C/Pit Roig.
"La Carrerada"-Vilanova i la Geltrú – Barcelona

PROMOTOR

OBRES CLAVÉ, S.A.

ARQUITECTE

Olga Clavé Alemany

DATA

MARÇ 2009

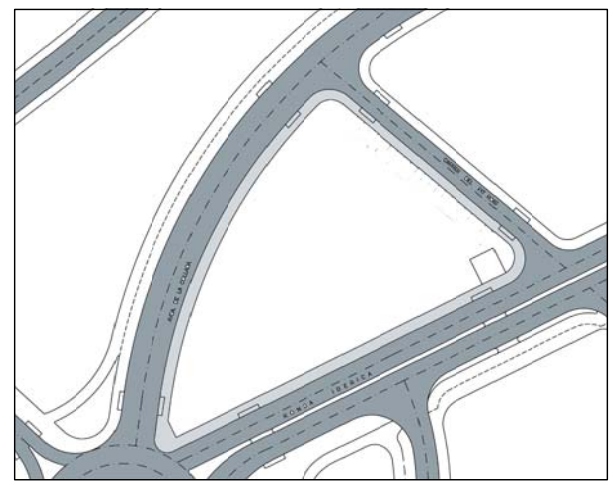

02. SECCIONS CARRERS **E: 1/300**