
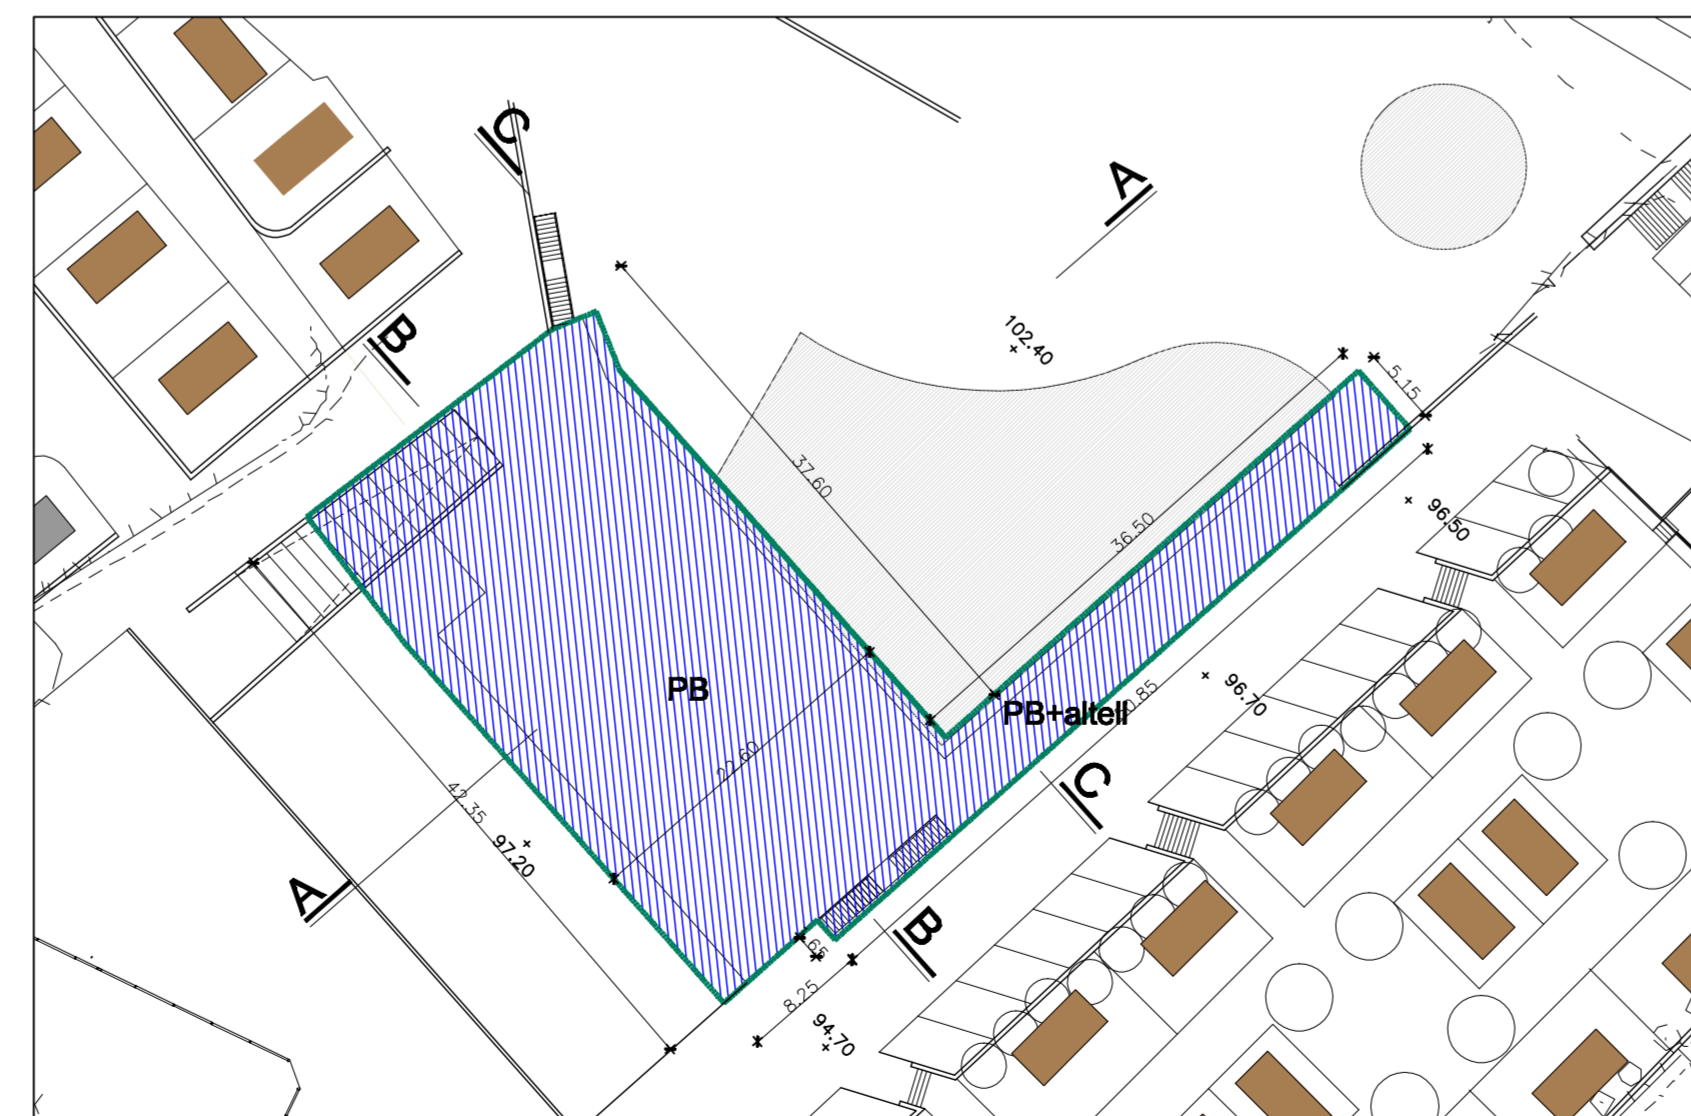


Ordenances Volumètrica. Recepció General i annexes 6.1

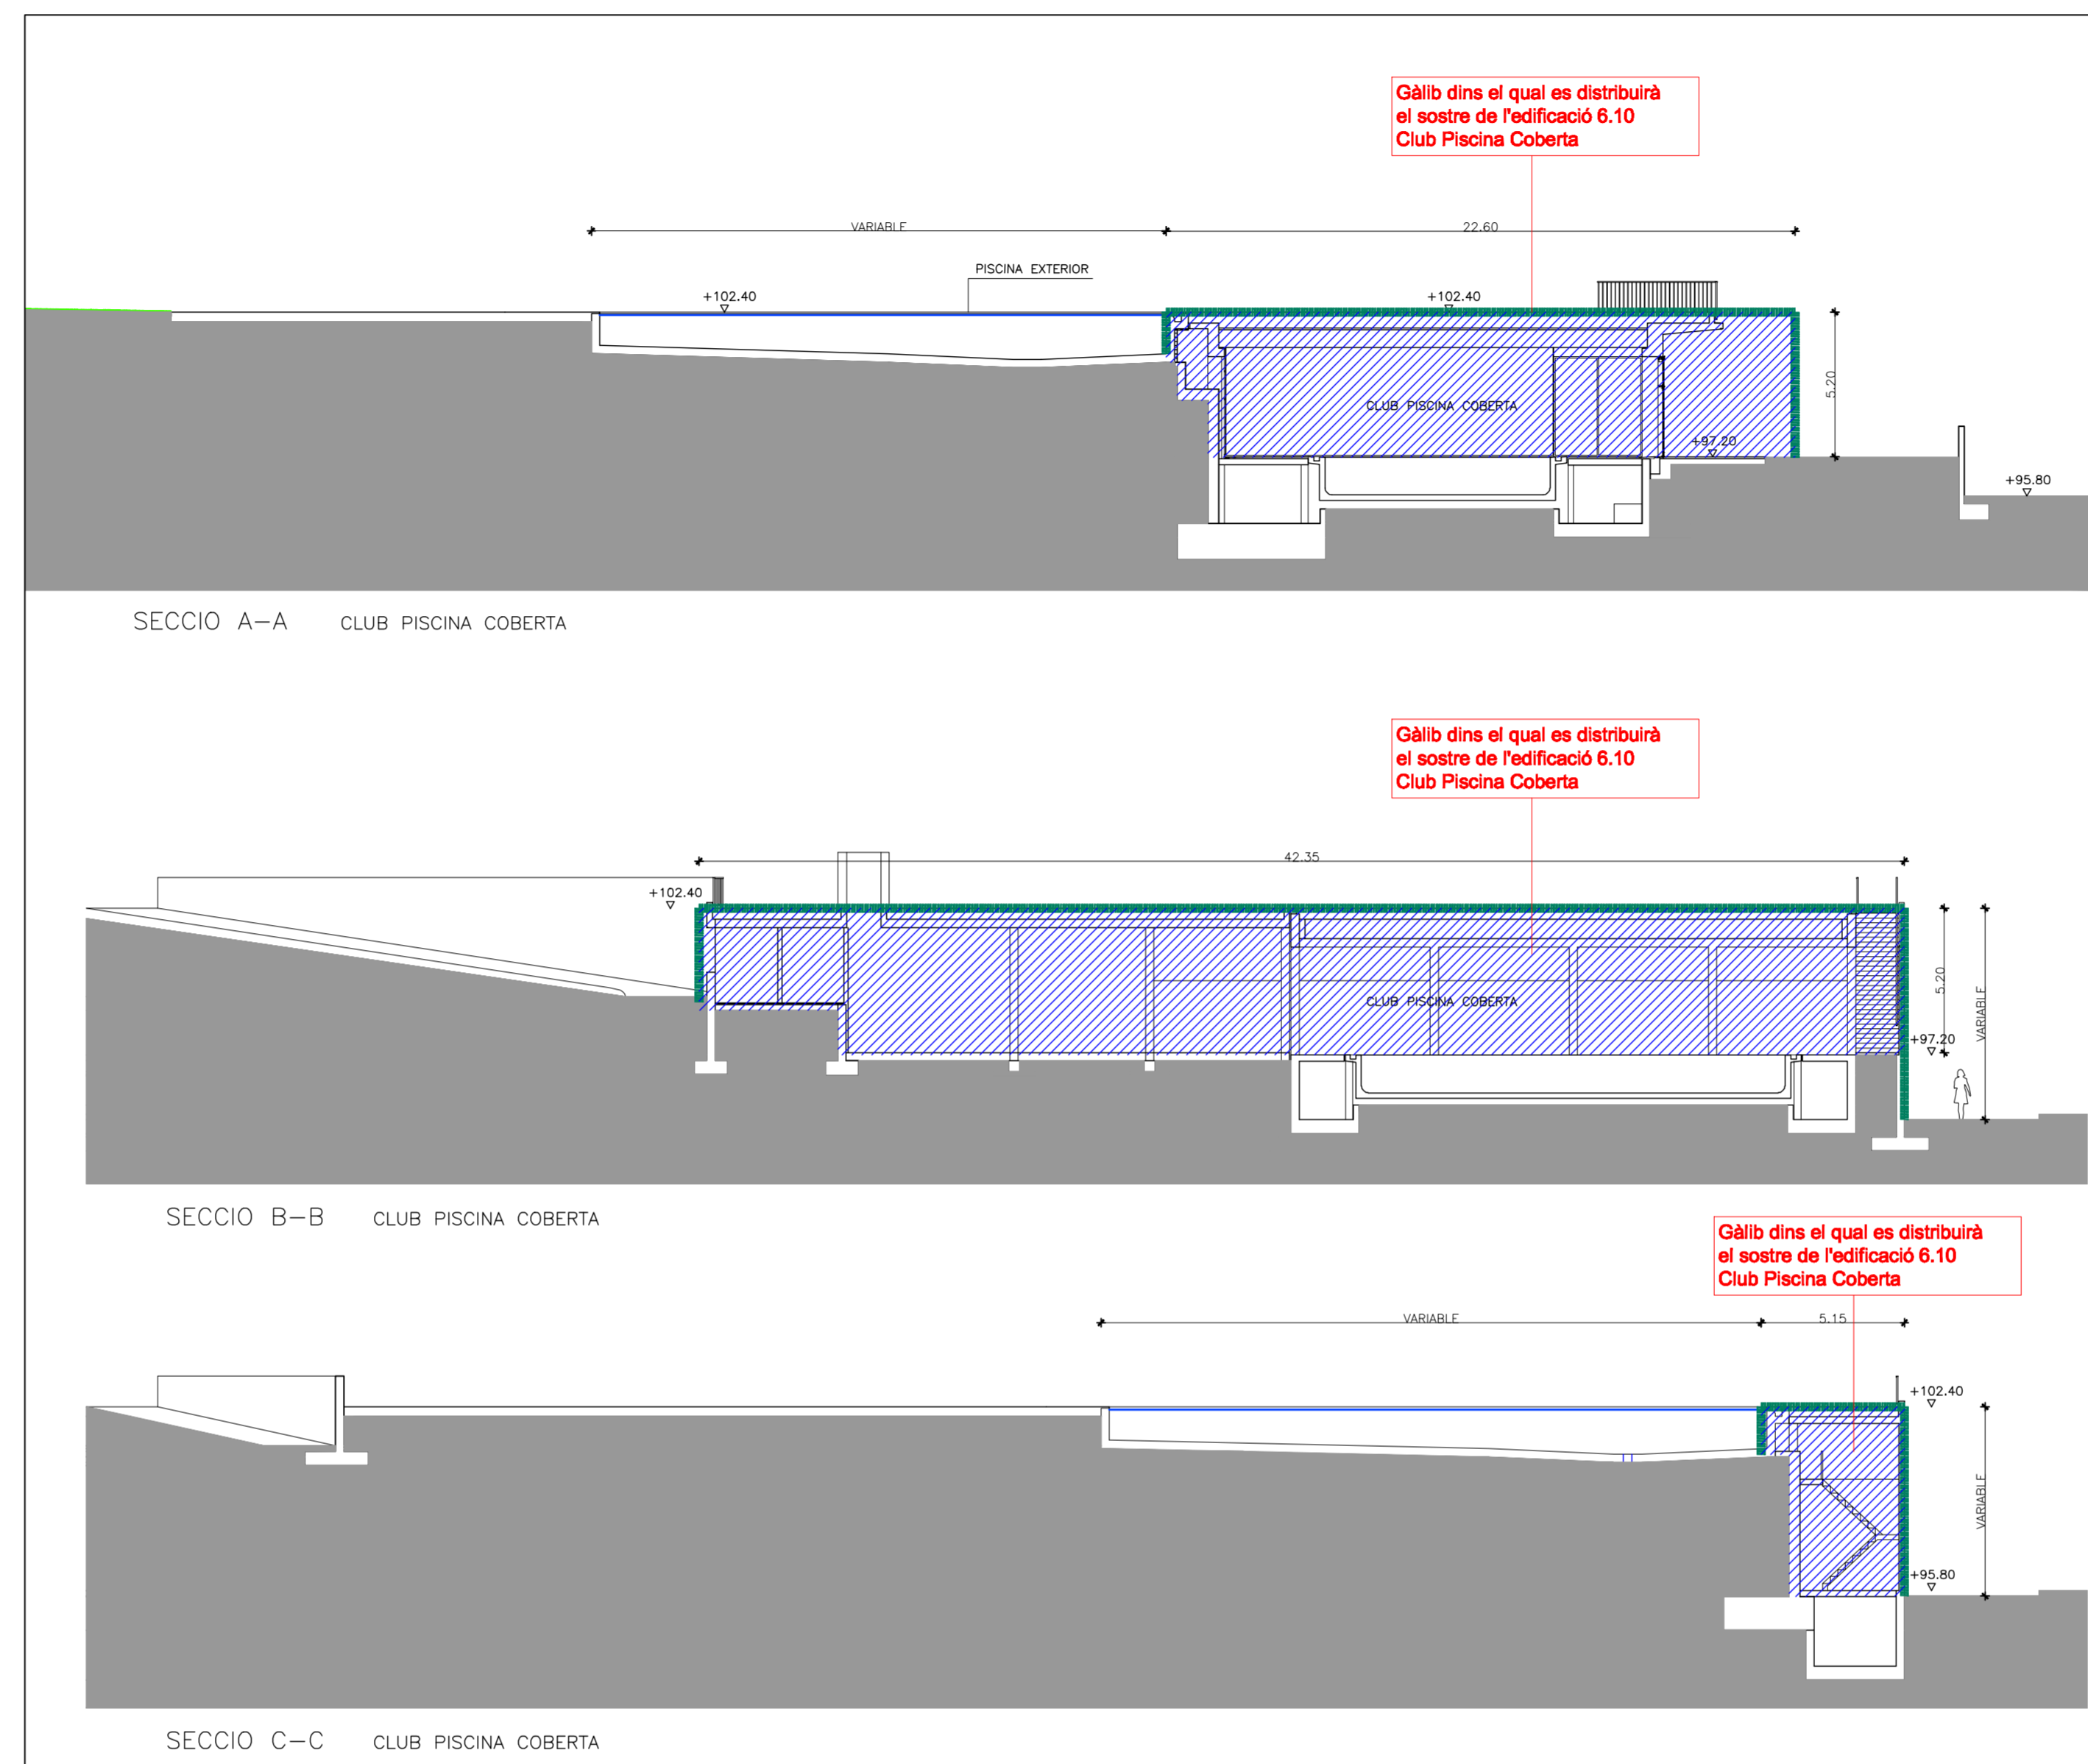

Ordenances Volumètrica. Club Piscina 6.10